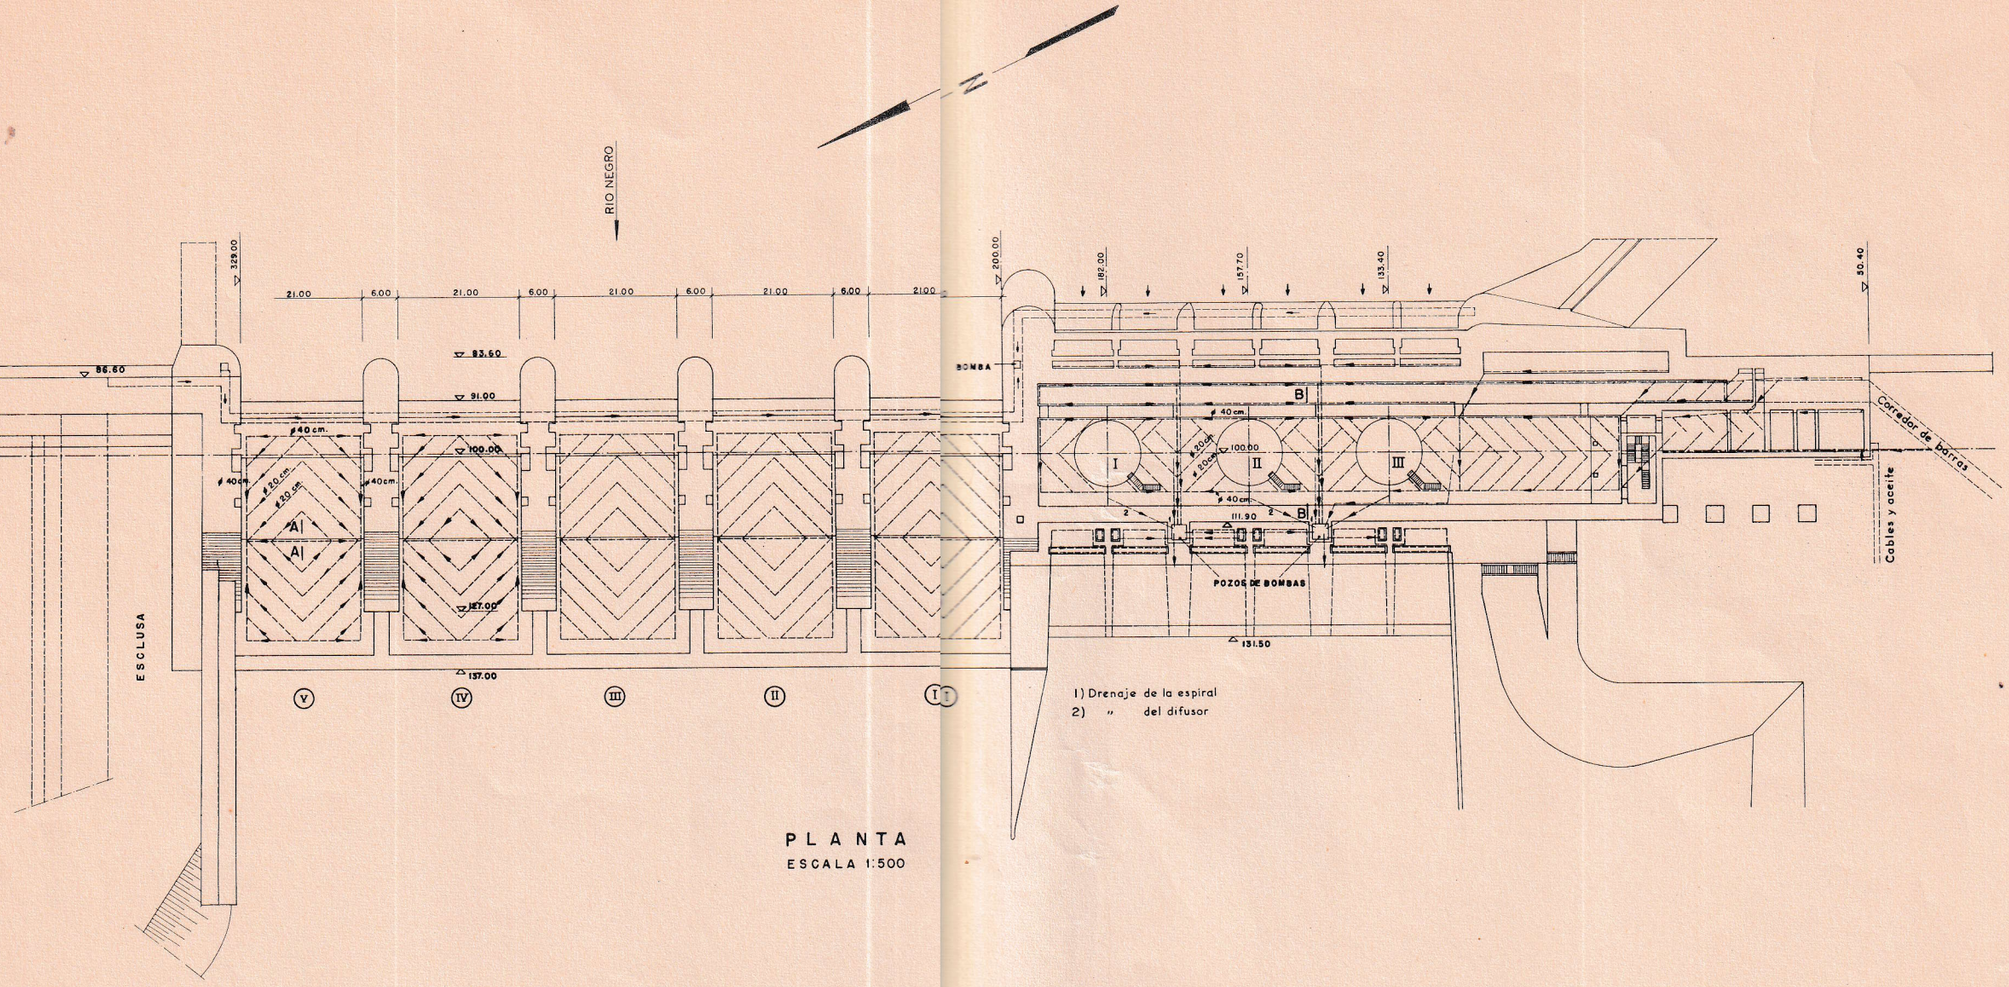

PLANTA
ESCALA 1:500

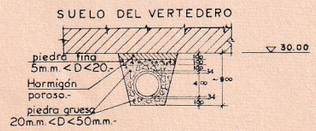

CORTE A-A
ESCALA 1:50

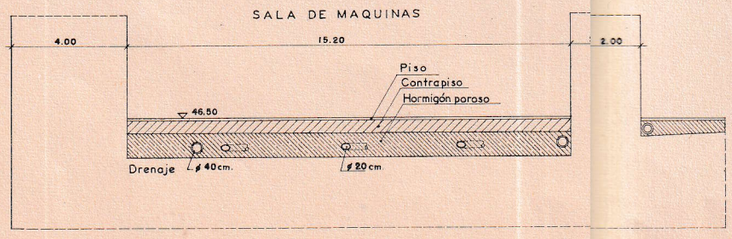

CORTE B-B
ESCALA 1:100

	FECHA	NOMBRE	U.T.E. OBRAS HIDROELECTRICAS.
PROYECTADO:			
DIBUJADO:	16. IV. 1953	Carlos A. Bettoni	
APROBADO:			

ESCALAS
1:500
1:100
1:50

Ing. Jefe: 30/5/53
Ing. Consultor:

No. 6013

USINA EN RINCON DE BAYGORRIA

DRENAJE
DE LA USINA Y DEL VERTEDERO.

COLOMBINO